


HALA W KLASIE „D”

odporności pożarowej (D1)

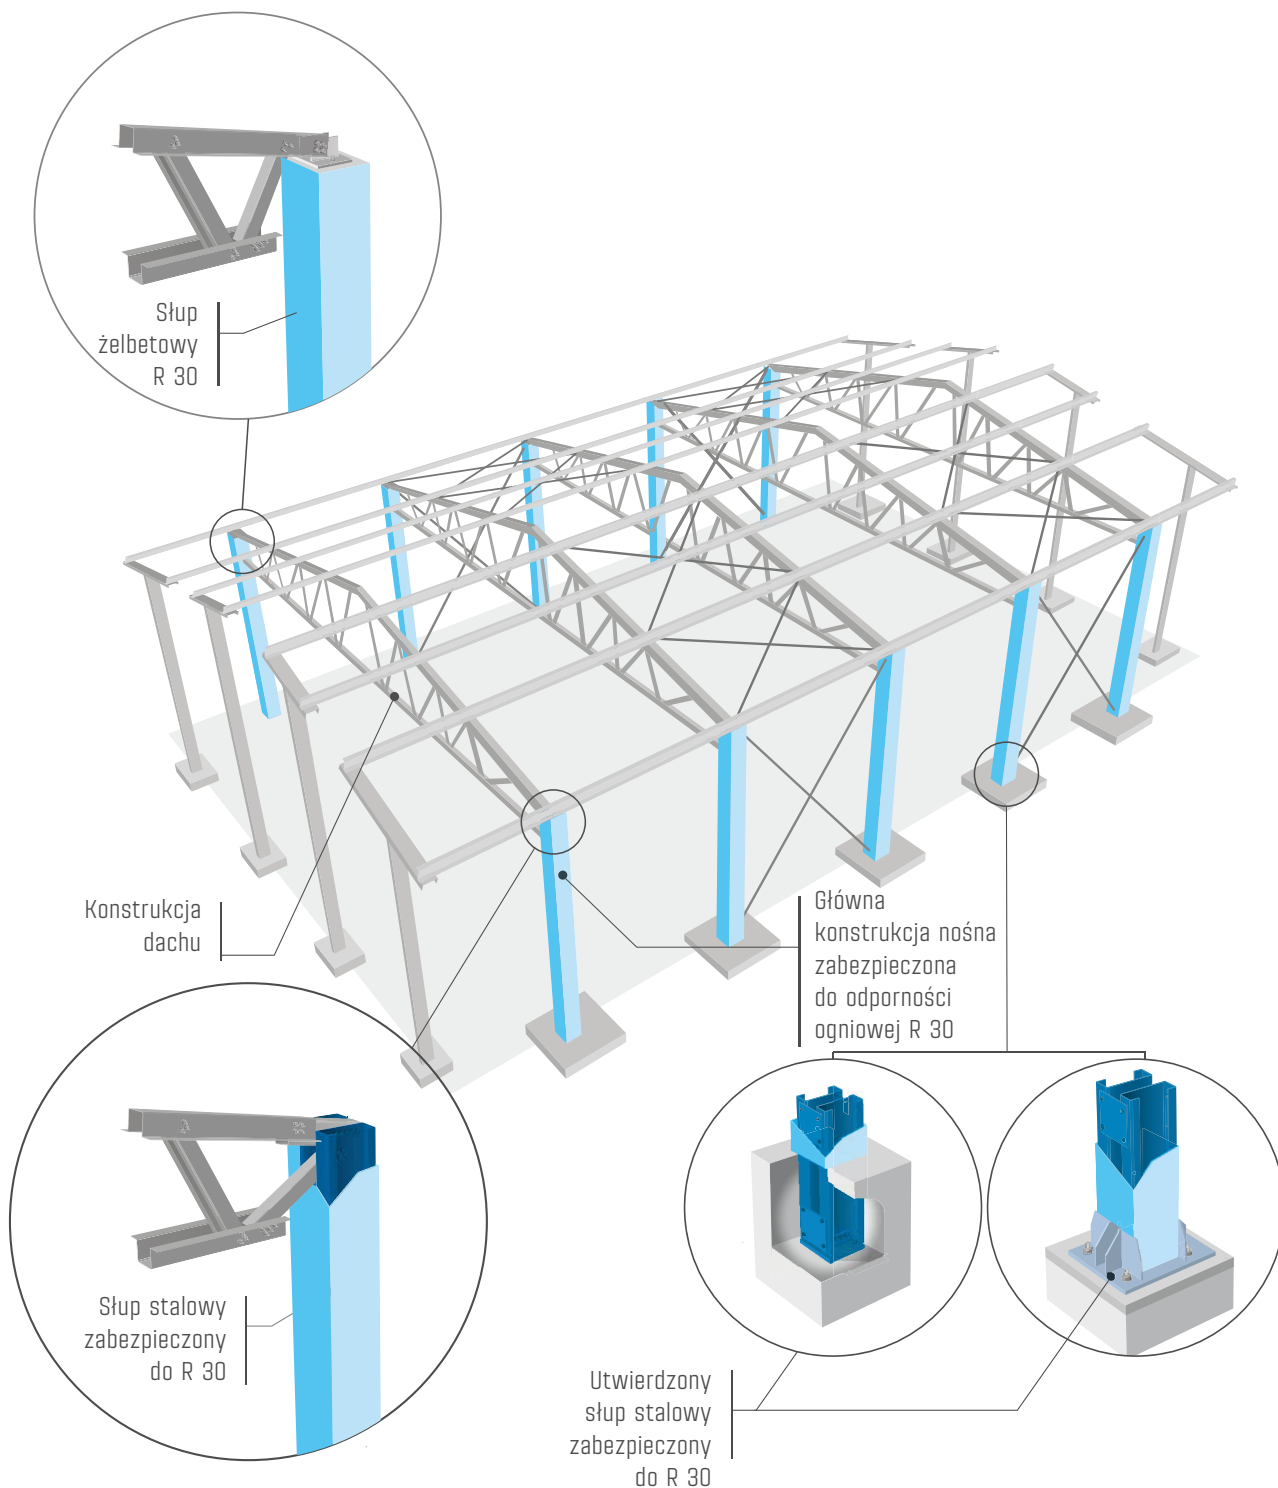

Certyfikat

CE
EN 1090-1

Klasa odporności pożarowej budynku	Klasa odporności ogniowej elementów	
	główna konstrukcja nośna	konstrukcja dachu
„D”	R 30	-

Zgodnie z § 216 warunków technicznych dla budynków

LLENTAB

WWW.LLENTAB.PL