


TYPY HAL

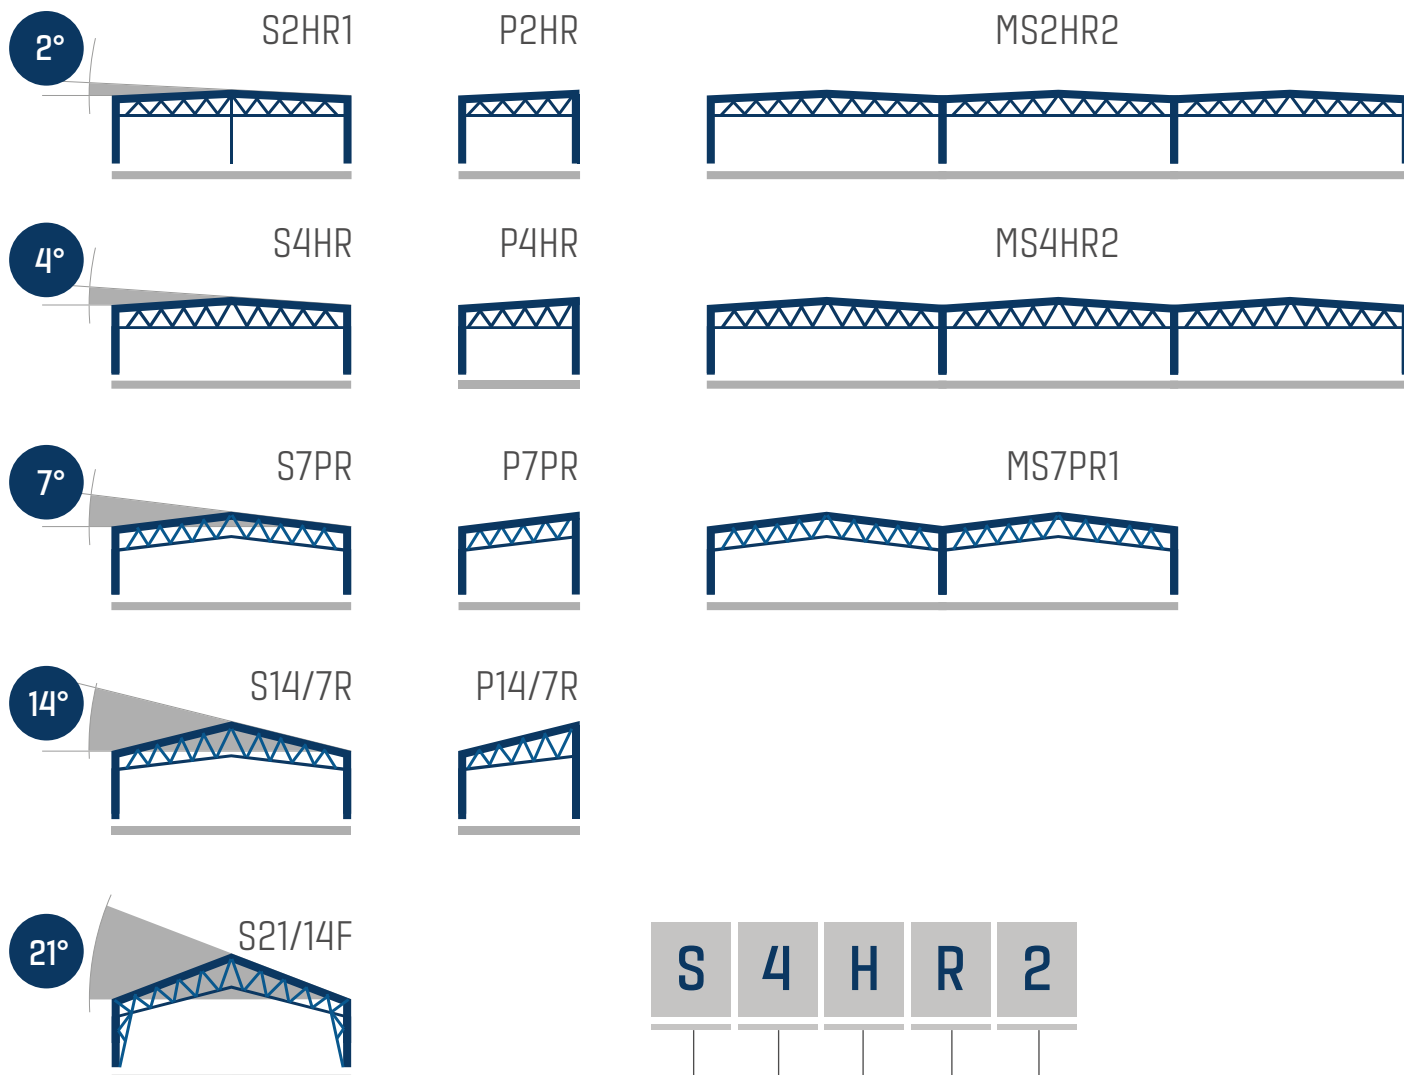

S 4 H R 2

TYP POŁĄCI DACHU

S - hala z dachem dwuspadowym
 P - hala z dachem jednospadowym
 MS - hala z dachem wielospadowym

KĄT NACHYLENIA POŁĄCI DACHU

| | | | | | | | | | |
|------|------|------|------|------|-----|------|-----|------|-----|
| 1° | 2° | 3° | 4° | 6° | 7° | 11° | 14° | 17° | 21° |
| 1/40 | 1/32 | 1/20 | 1/16 | 1/10 | 1/8 | 3/16 | 1/4 | 5/16 | 3/8 |

KĄT NACHYLENIA PASA DOLNEGO

H - poziomy
 P - równoległy do pasa górnego: 1°, 2°, 3°, 4°, 6°, 7°, 11°, 14°, 17°, 21°
 / kąty nachylenia pasa dolnego: 4°, 6°, 7°, 11°, 14°, 17°

RODZAJ SŁUPA

R - słup dwugałęziowy z dwóch profili C
 F - słup kratowy

LICZBA SŁUPÓW WEWNĘTRZNYCH RAMY