


TYP 6 izolacji dachu płyta warstwowa

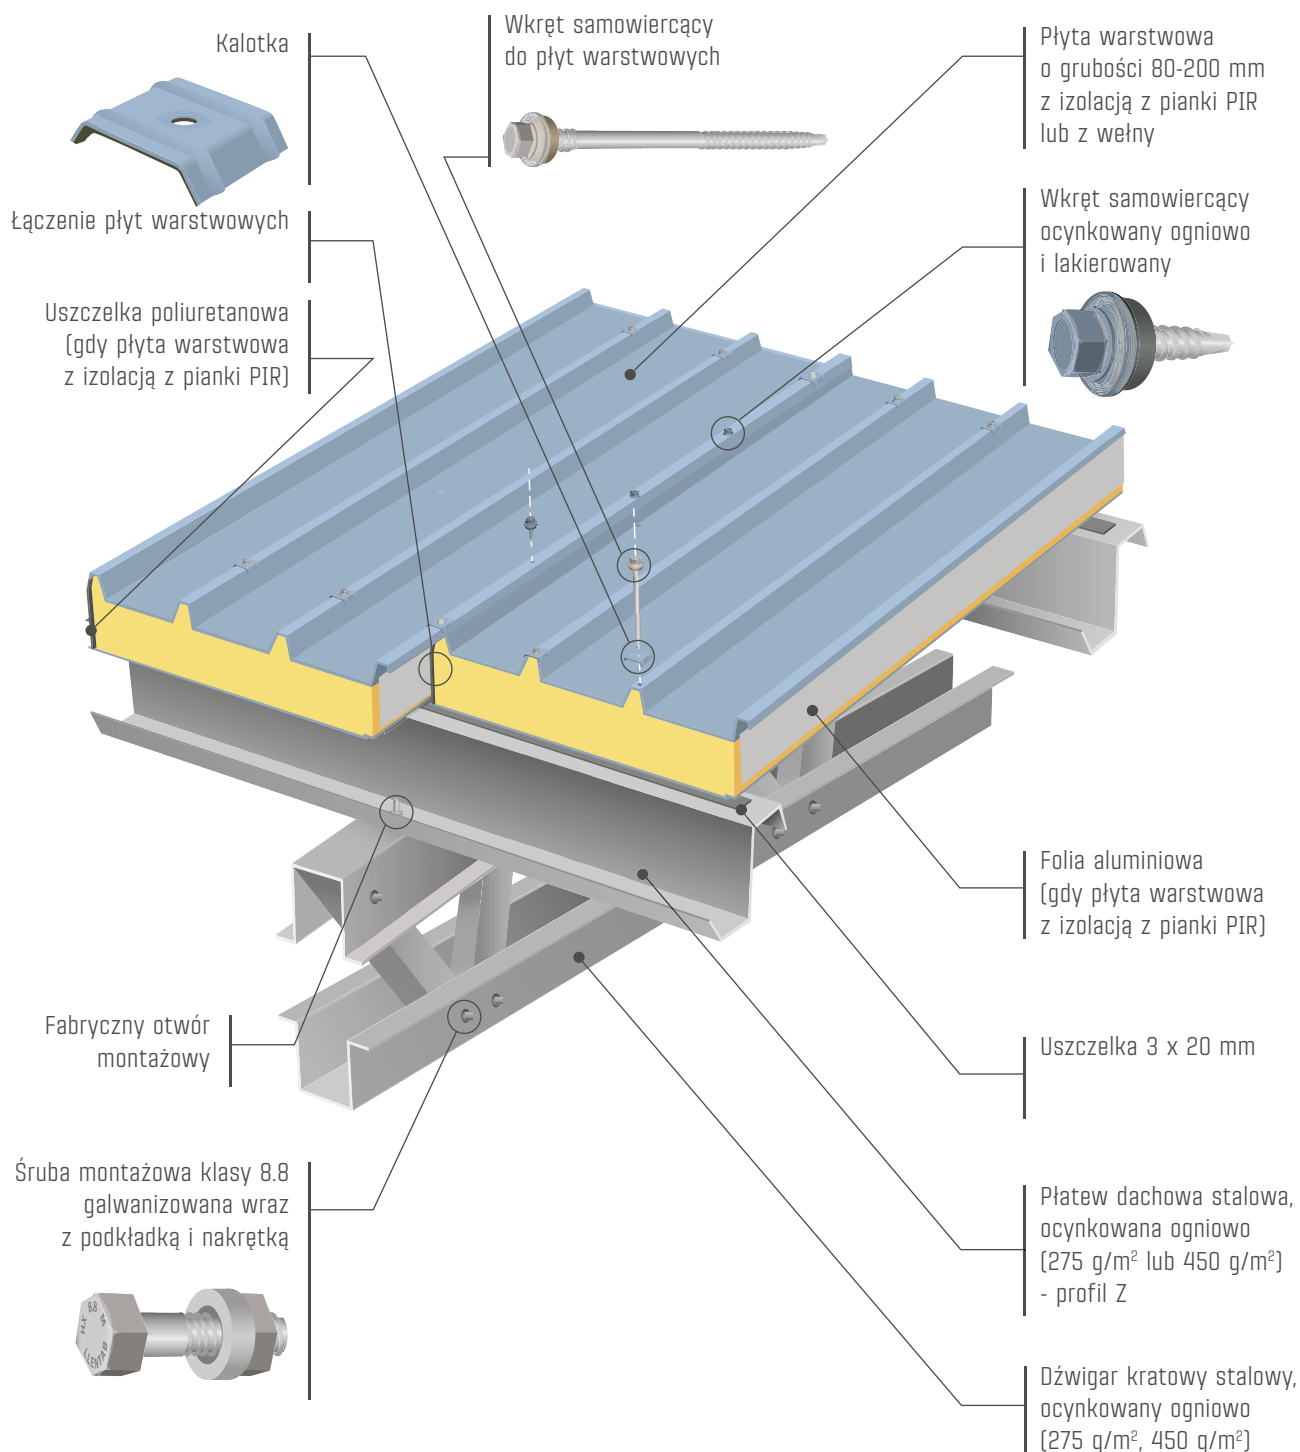

Certyfikat

CE
EN 1090-1

**Współczynniki
przenikania ciepła
 U_c [W/m²K]**

	8-16°C	wełna >16°C [2017]	>16°C [2021]	8-16°C	pianka PIR >16°C [2017]	>16°C [2021]
U_c wymagane	0.30	0.18	0.15	0.30	0.18	0.15
Grubość izolacji [mm]*	150	--	--	80	120	160
U_c	0.26	--	--	0.27	0.18	0.14
U_0	0.26	--	--	0.27	0.18	0.14

* Izolacja spełniająca wymagane U_c

LLENTAB

WWW.LLENTAB.PL

LLENTAB

WWW.LLENTAB.PL

PL3518 MUSZYNIANKA

POWIERZCHNIA	1899 m ²
KATEGORIA	Hale produkcyjne
IZOLACJA	Tak
NACHYLENIE DACHU	14°
WYSOKOŚĆ	5.3 m
DŁUGOŚĆ	72.6 m
SZEROKOŚĆ	23.4 m
KRAJ	Polska
MIEJSCOWOŚĆ	Muszyna

