


TYP 7W izolacji dachu płyta warstwowa

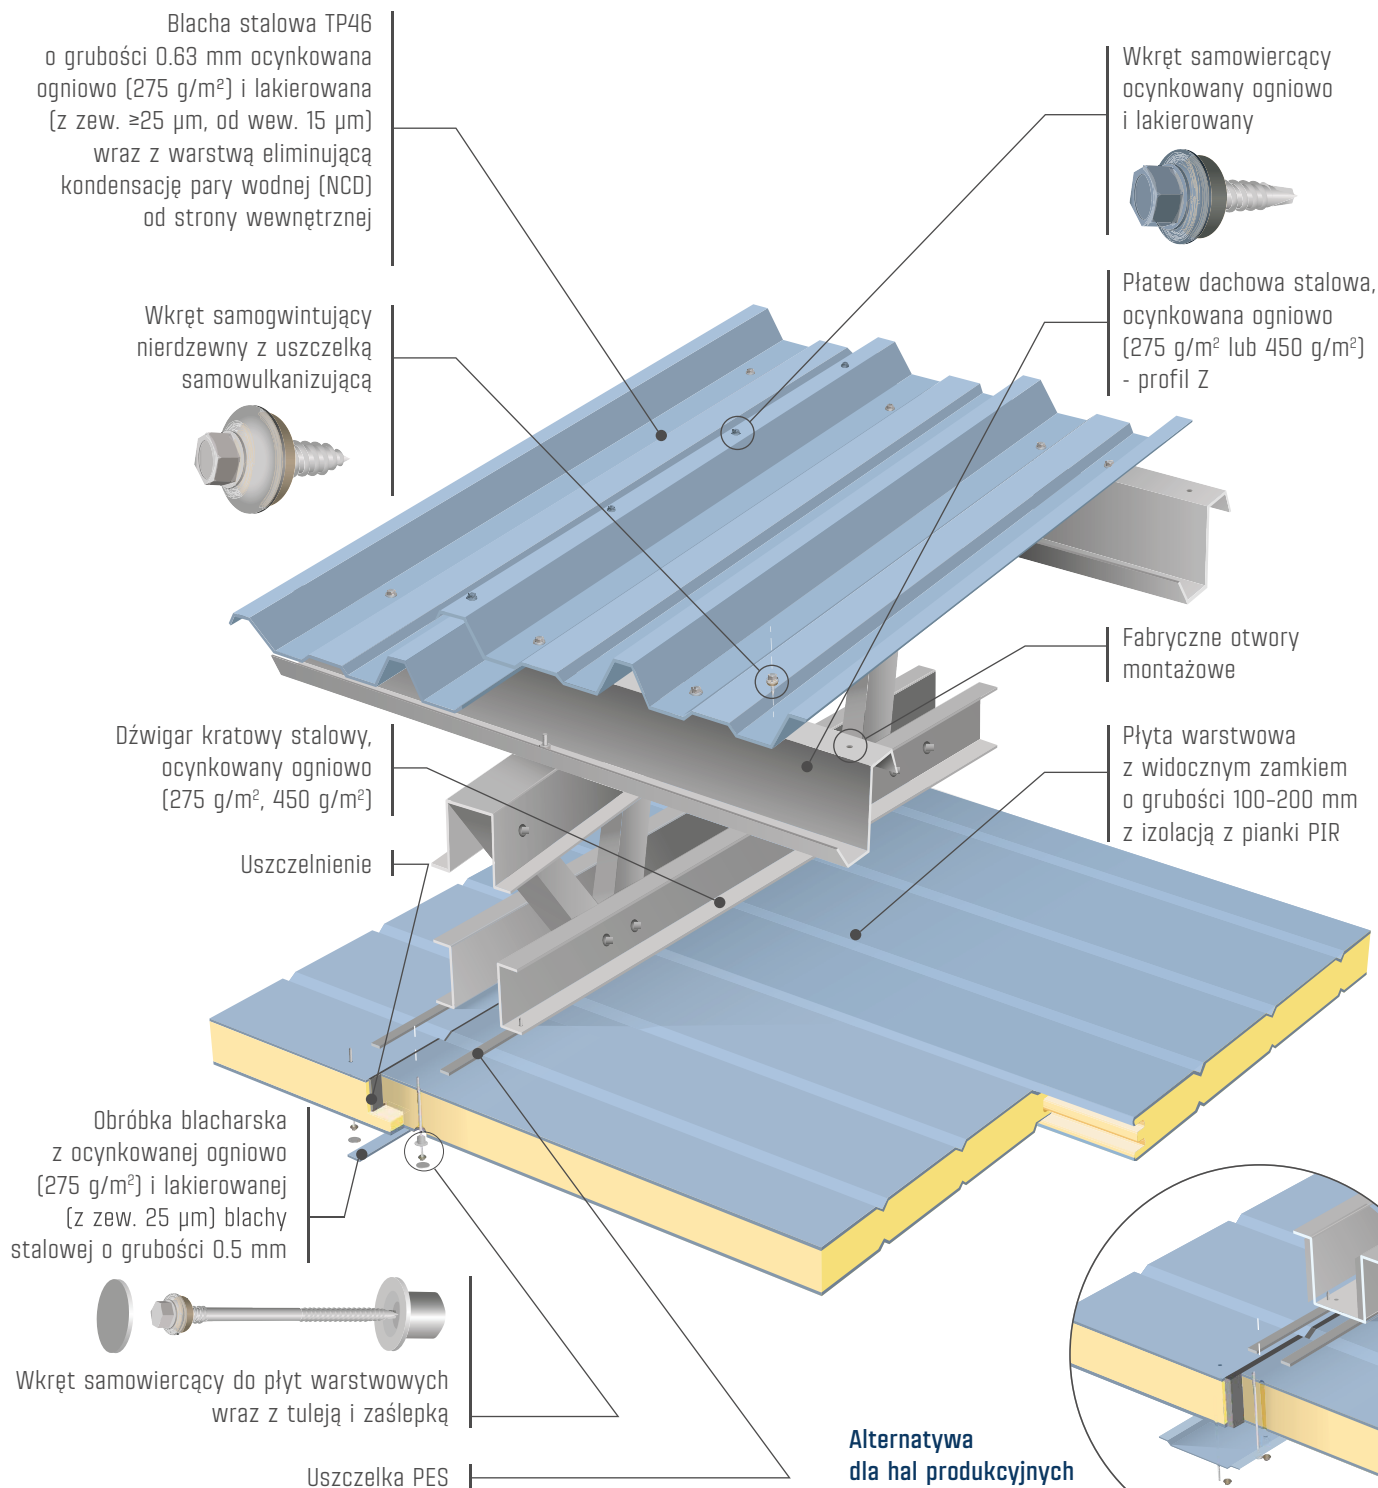

Certyfikat



**Współczynniki
przenikania ciepła
 U_c [W/m²K]**

	-30°C (mroźnia)	0°C – 8°C (chłodnia)	>16°C [2017]	>16°C [2021]
U_c wymagane	-	-	0.18	0.15
Grubość izolacji (mm)*	160	100	120	160
U_c	0.14	0.22	0.18	0.14
U_0	0.14	0.22	0.18	0.14

* Izolacja spełniająca wymagane U_c

LLENTAB

WWW.LLENTAB.PL

LLENTAB

WWW.LLENTAB.PL

PL5252 TRIADA AUGUSTO II

POWIERZCHNIA	2908 m ²
KATEGORIA	Hale dla przemysłu spożywczego
IZOLACJA	Tak
NACHYLENIE DACHU	4°
WYSOKOŚĆ	8.8 + 4.9 + 4.5 m
DŁUGOŚĆ	71.5 + 15.2 + 5.9 m
SZEROKOŚĆ	35.8 + 21.9 + 2.6 m
KRAJ	Polska
MIEJSCOWOŚĆ	Chwaszczyno