


# TYP 7W

## izolacji dachu płyta warstwowa

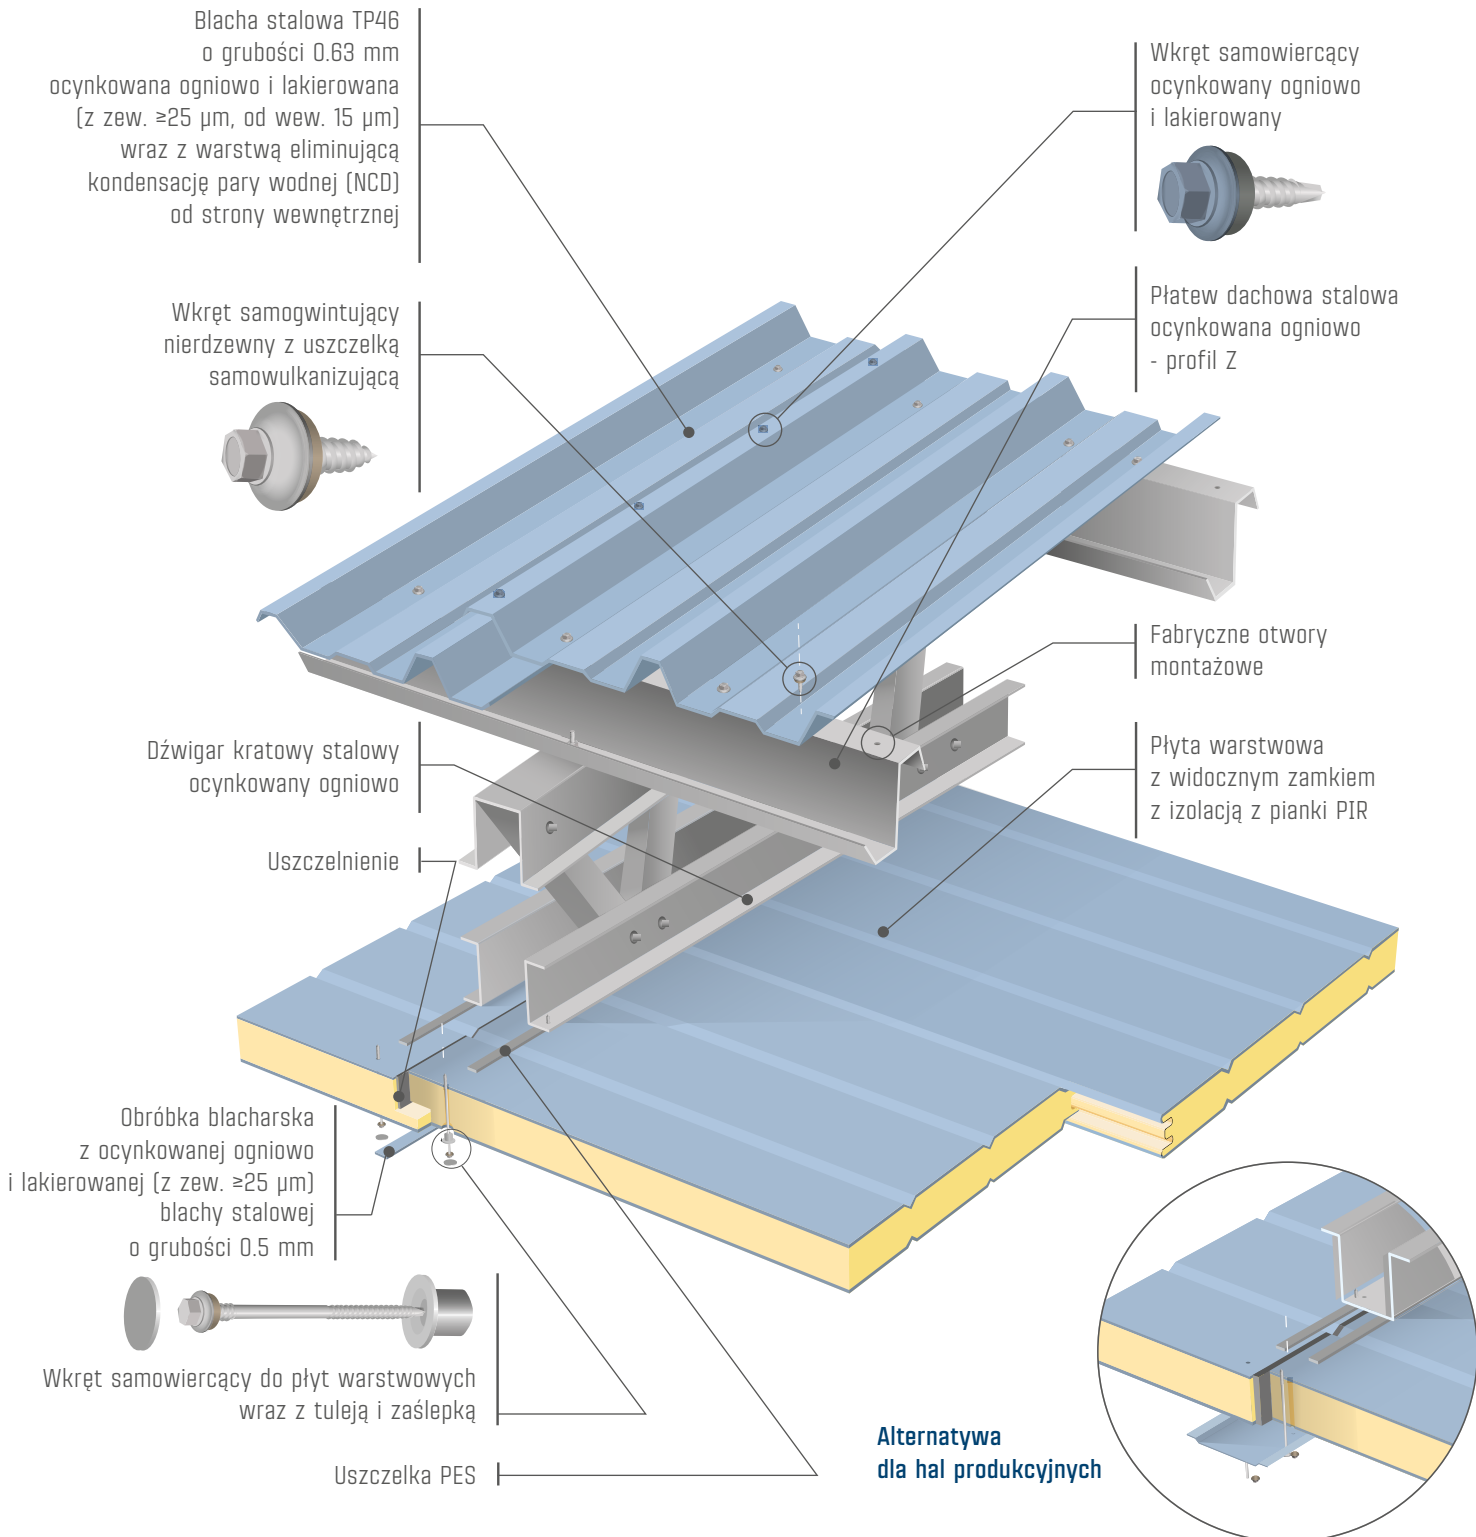

Certyfikat

**CE**  
EN 1090-1

**Współczynniki  
przenikania ciepła  
 $U_c$  [W/m<sup>2</sup>K]**

	-30°C (mroźnia)	0°C – 8°C (chłodnia)	>16°C (2021)
$U_c$ wymagane	-	-	0.15
Grubość izolacji (mm)*	200	120	150
$U_c$	0.11	0.19	0.15
$U_0$	0.11	0.19	0.15

\* Izolacja spełniająca wymagane  $U_c$

**LLENTAB**

WWW.LLENTAB.PL

# LLENTAB

WWW.LLENTAB.PL

## PL5252 TRIADA AUGUSTO 2

POWIERZCHNIA	2908 m <sup>2</sup>
KATEGORIA	Hale dla przemysłu spożywczego
IZOLACJA	Tak
NACHYLENIE DACHU	4°
WYSOKOŚĆ	8.8 + 4.9 + 4.5 m
DŁUGOŚĆ	71.5 + 15.2 + 5.9 m
SZEROKOŚĆ	35.8 + 21.9 + 2.6 m
KRAJ	Polska
MIEJSCOWOŚĆ	Chwaszczyno